


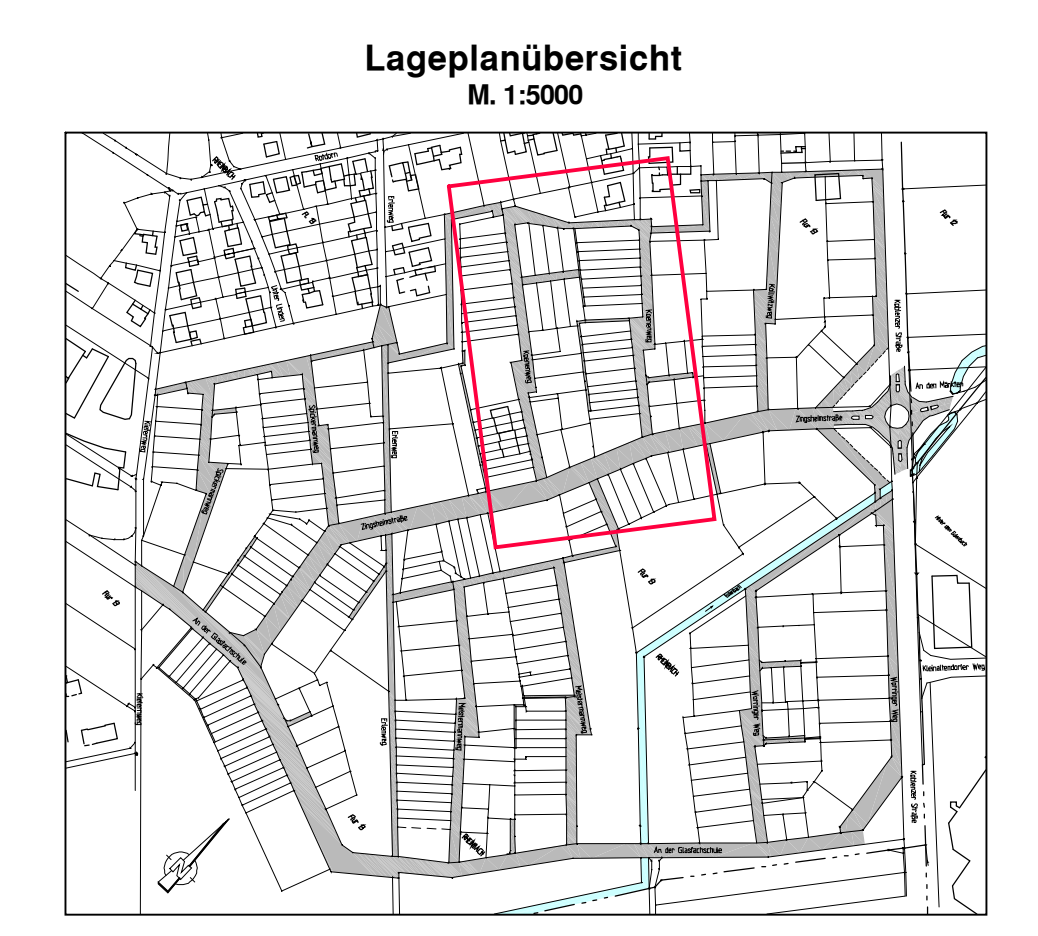

Maß- und Höhenangaben sind auf der Baustelle zu kontrollieren!  
Vorbehaltlich von Änderungen durch den Auftraggeber!



**Legende:**

- Asphalt
- Pflaster grau
- Pflaster rotbraun
- gepl. Lampe
- vorh. Lampe
- gepl. Sinkkasten
- vorh. Regenwasserkanal
- vorh. Schmutzwasserkanal

Vervielfältigung, auch ausschnittsweise,  
nur nach Genehmigung der Ing.-Büro Kleinfeld GmbH

Ingenieurbüro  
**Kleinfeld GmbH**  
Ingenieurbüro für Wasserwirtschaft,  
Straßen- und Tiefbau  
Eichendorffweg 14 53359 Rheinbach  
Tel.: 02226-4814 Fax: 02226-12041

**STADT RHEINBACH**  
Erschließung des Bauungsplangebietes Nr. 56  
**Wohnpark "Weilerfeld"**  
in Rheinbach  
Straßenbau  
**AUSFÜHRUNGSPLANUNG**  
Koenenweg  
Lageplan

Zeichnungs-Nr. 412 - 211	Bearbeitet September 2006	U. Sa.
Maßstab 1 : 250	Gezeichnet September 2006	K. Sch.
Größe 03 x 59,4		

Geändert	Bemerkung	Datum	Name
a			
b			
c			

Rheinbach, im \_\_\_\_\_ Auftraggeber: \_\_\_\_\_