



### Regelquerschnitt 3

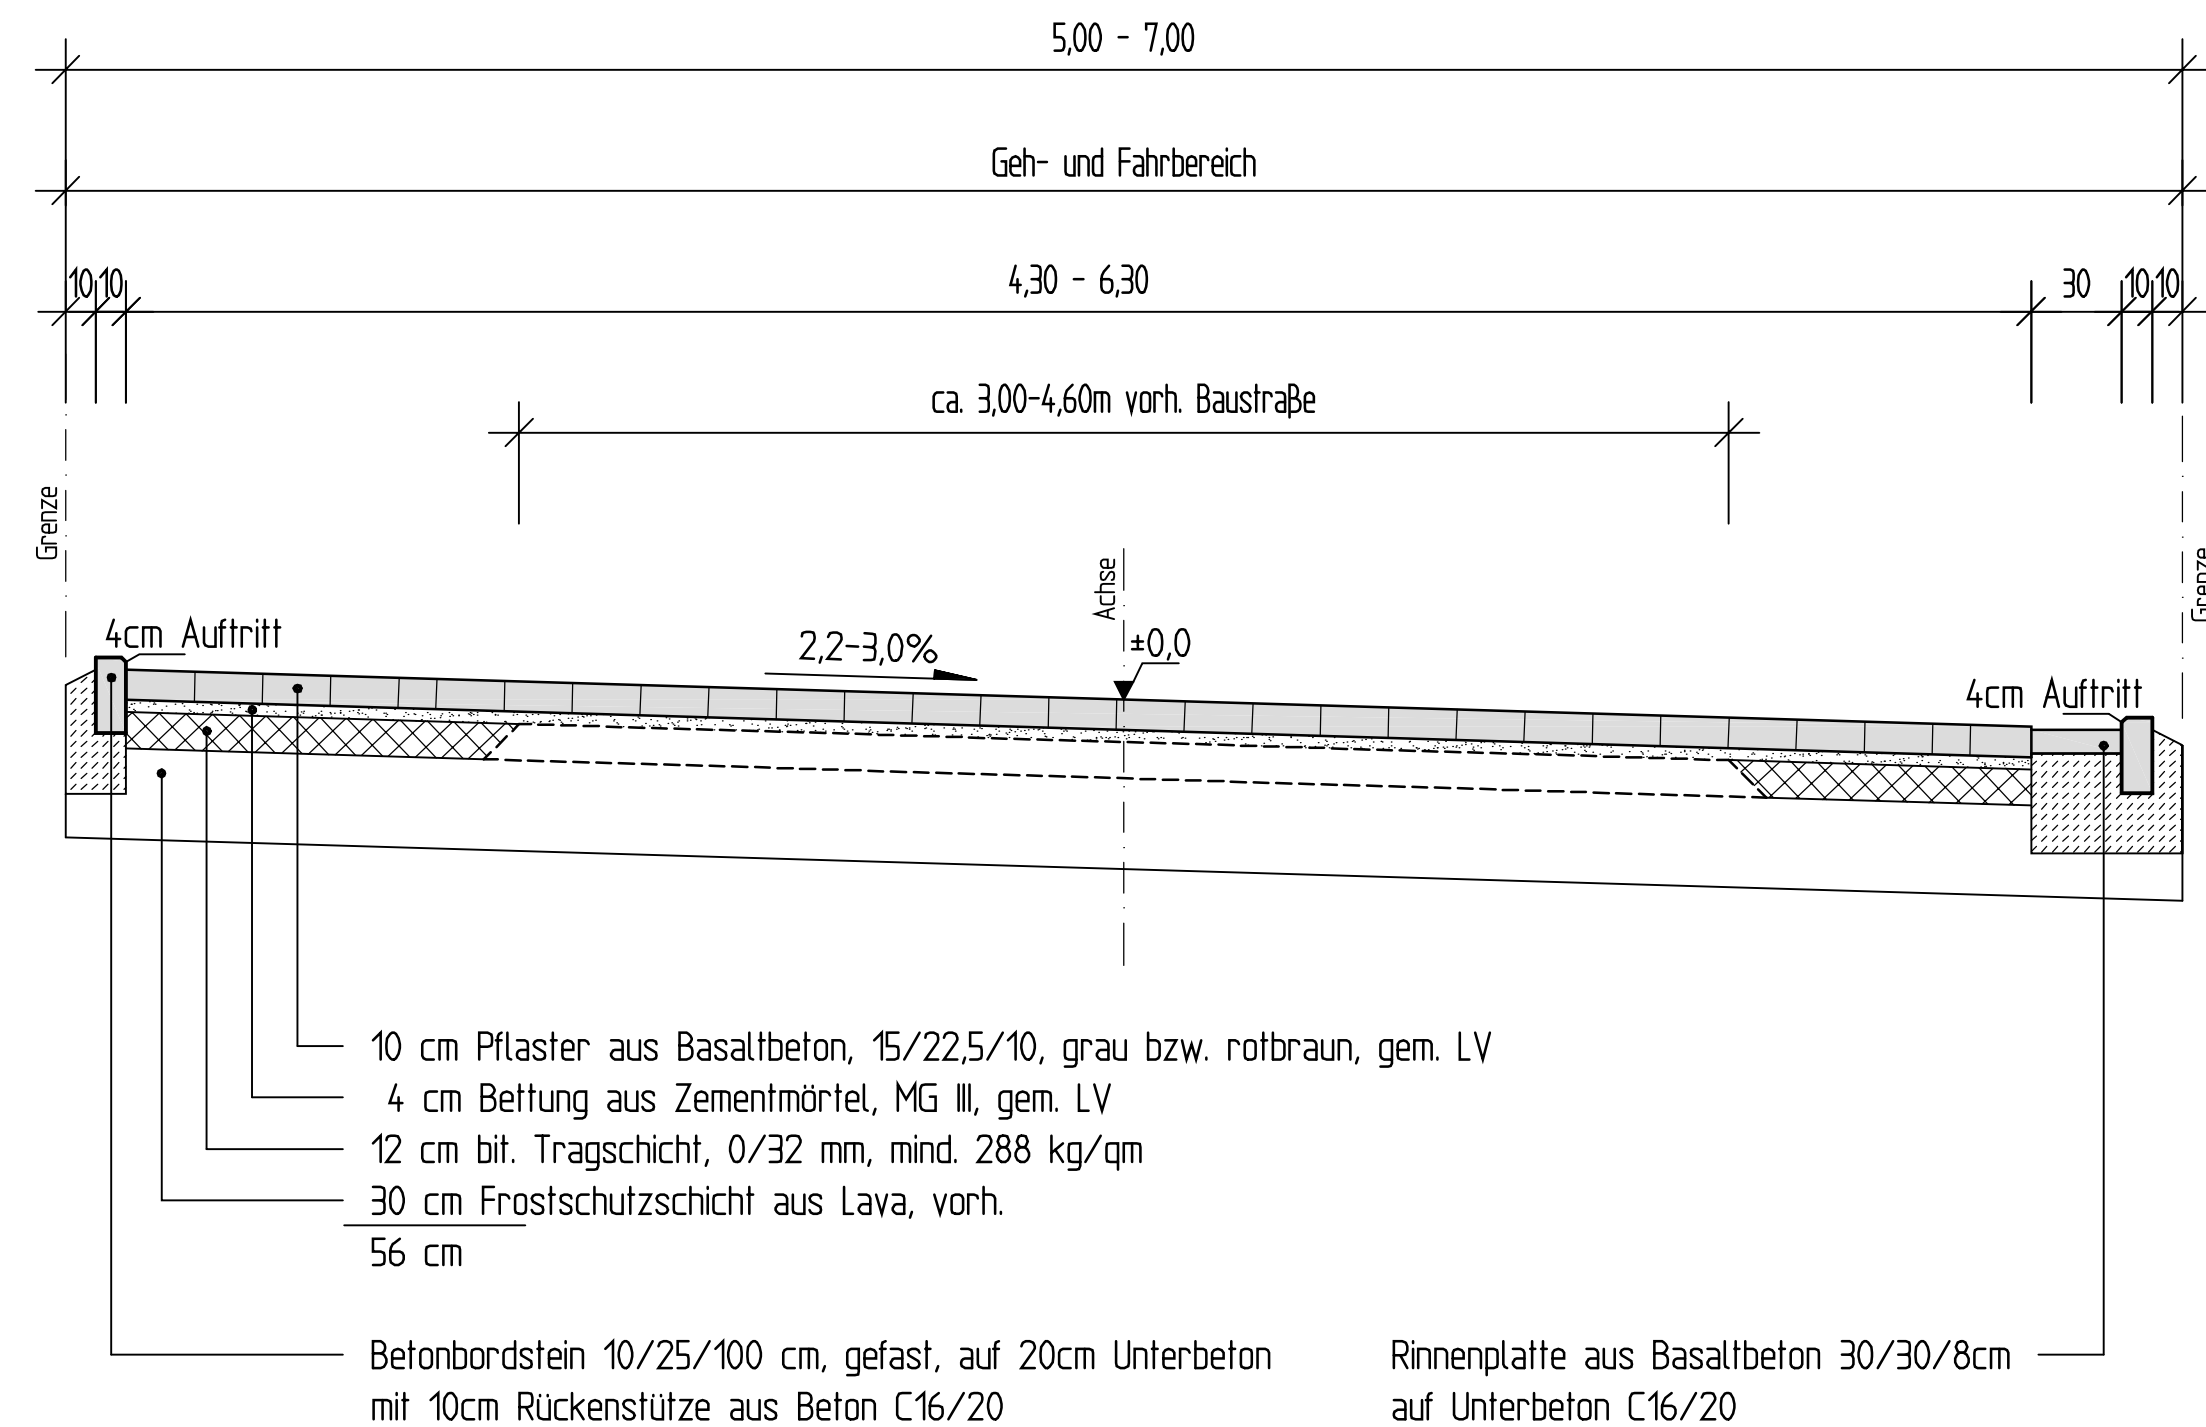

### Regelquerschnitt 4

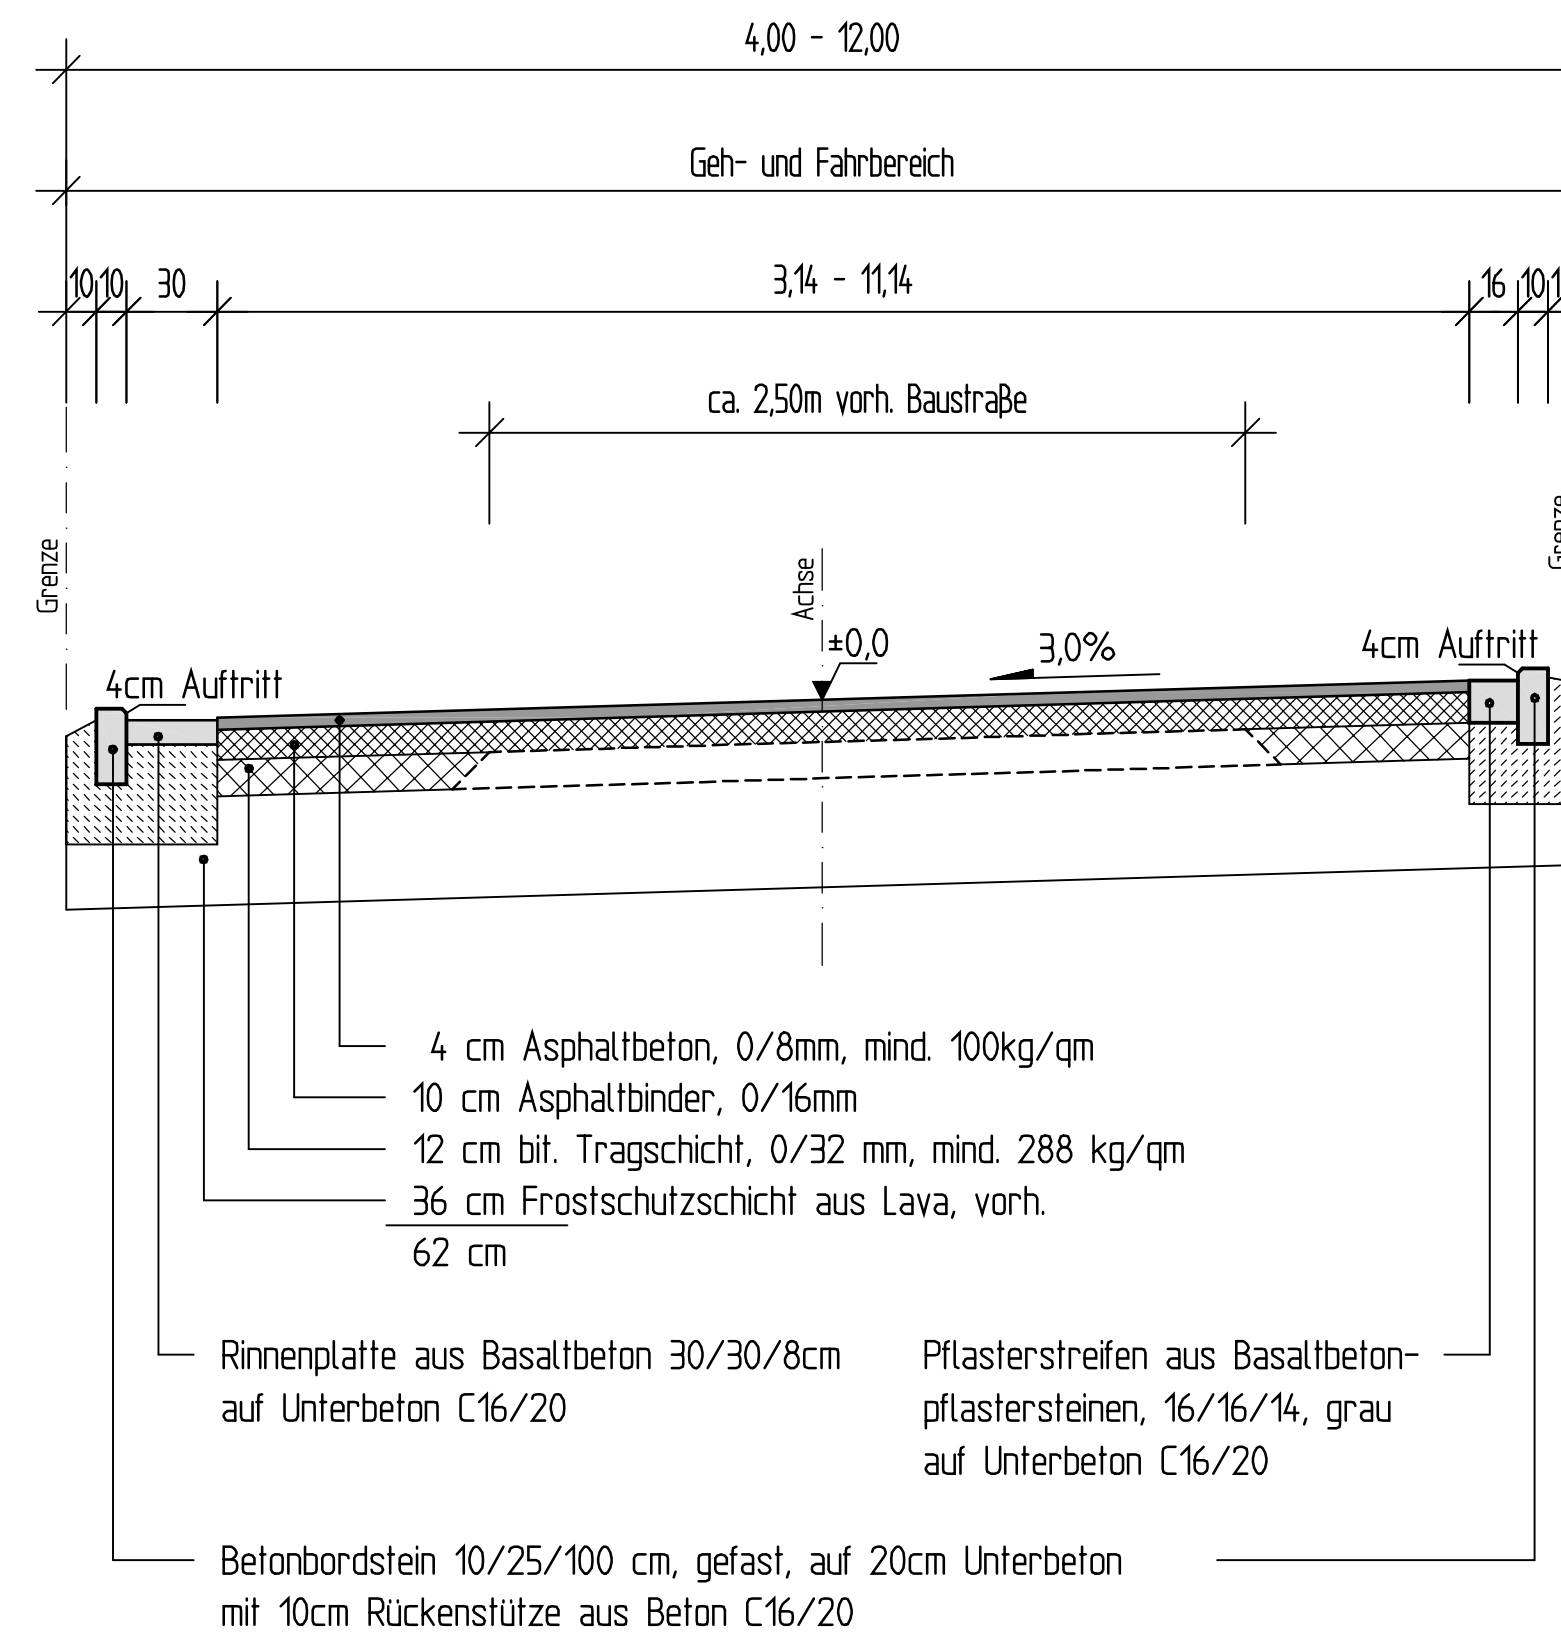

Maß- und Höhenangaben sind auf der Baustelle zu kontrollieren!  
Vorbehaltlich von Änderungen durch den Auftraggeber!

Vervielfältigung, auch ausschnittsweise, nur nach Genehmigung der Ing.-Büro Kleinfeld GmbH

Ingenieurbüro  
**Kleinfeld GmbH**  
Ingenieurbüro für Wasserwirtschaft,  
Straßen- und Tiefbau  
Eichendorffweg 14 53359 Rheinbach  
Tel.: 02226-4814 Fax: 02226-12041  
e-mail: ing-buero-kleinfeld@t-online.de

## STADT RHEINBACH

Erschließung des Bebauungsplangebietes Nr. 56

### Wohnpark "Weilerfeld"

in Rheinbach  
Straßenbau

## AUSFÜHRUNGSPLANUNG

Meistermannweg  
Regelquerschnitte

Zeichnungs-Nr. 412 - 262  
Maßstab 1 : 25  
Größe 93 x 29,7

Bearbeitet September 2007 U. Sa.  
Gezeichnet September 2007 K. Sch.

Geändert	Bemerkung	Datum	Name
a			
b			
c			

Rheinbach, den 26. SEP. 2007

Ingenieurbüro Kleinfeld GmbH  
Eichendorffweg 14  
53359 Rheinbach  
Tel. 0 22 26 / 48 14

Auftraggeber: