


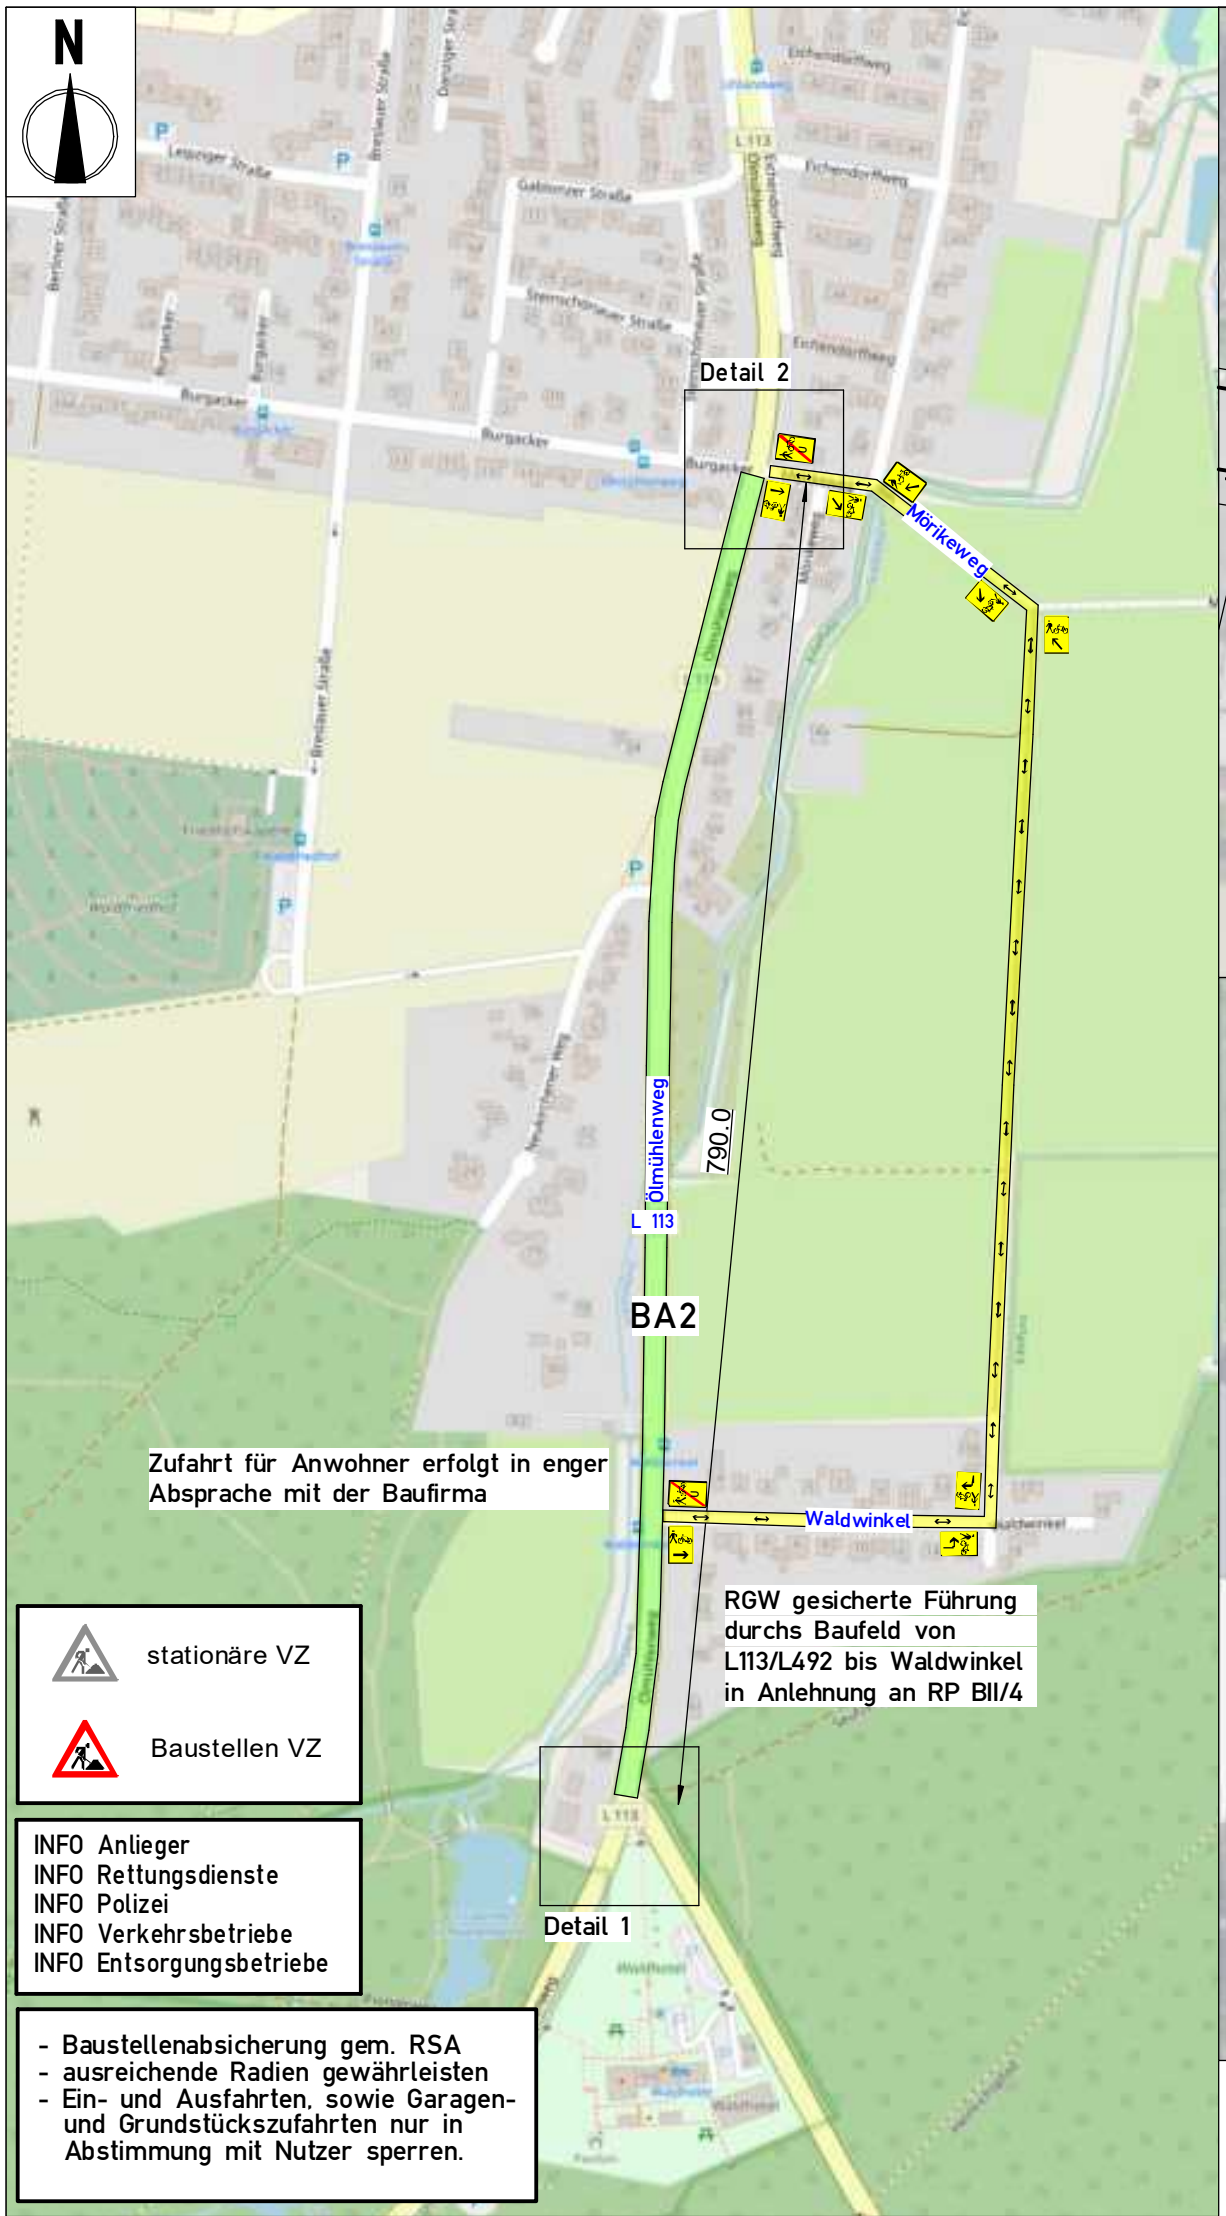


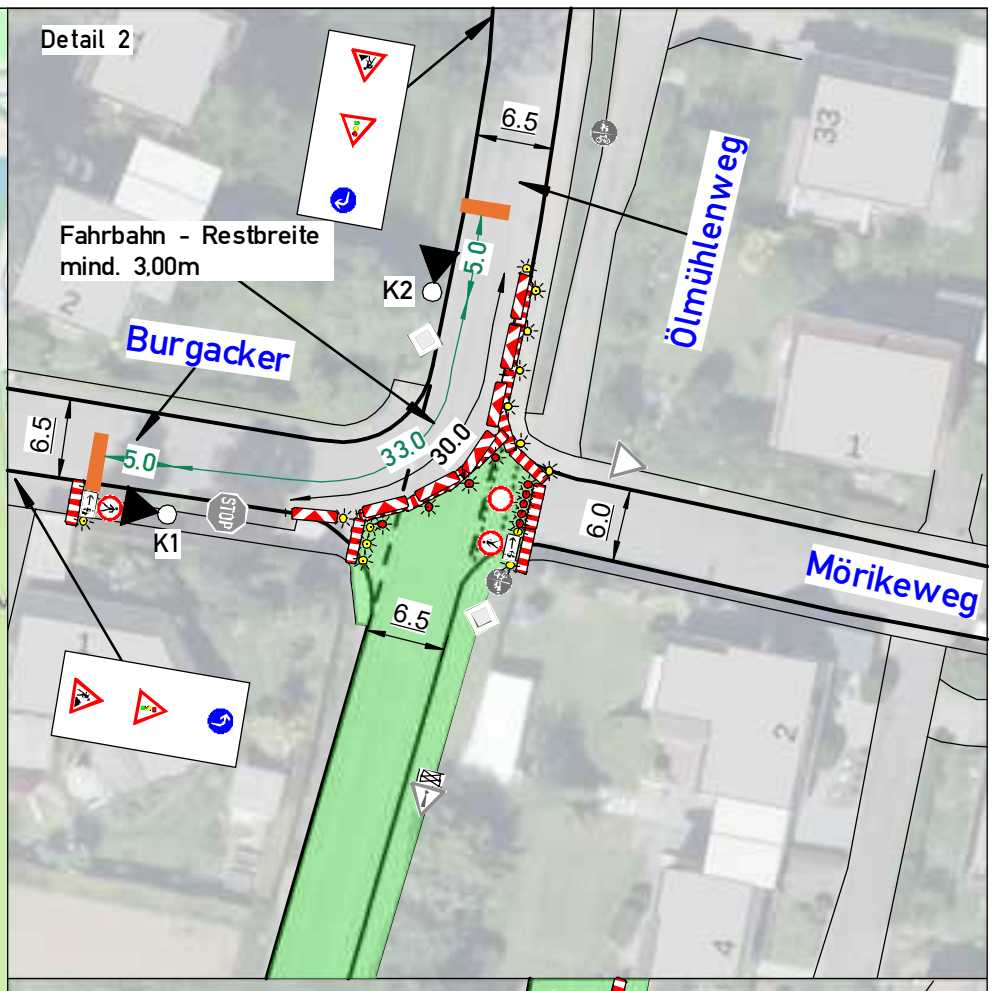

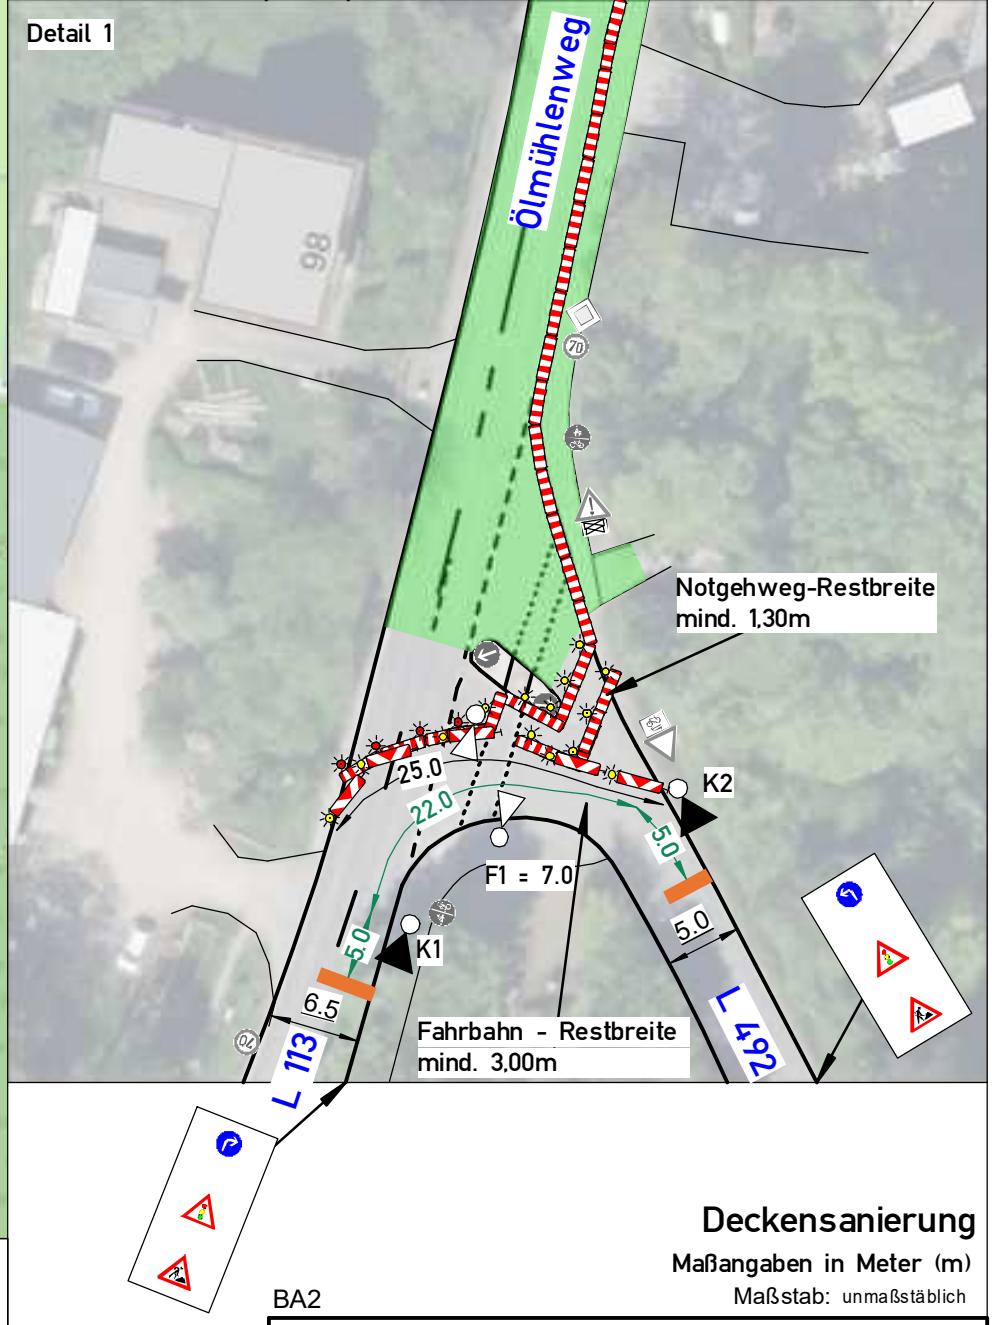

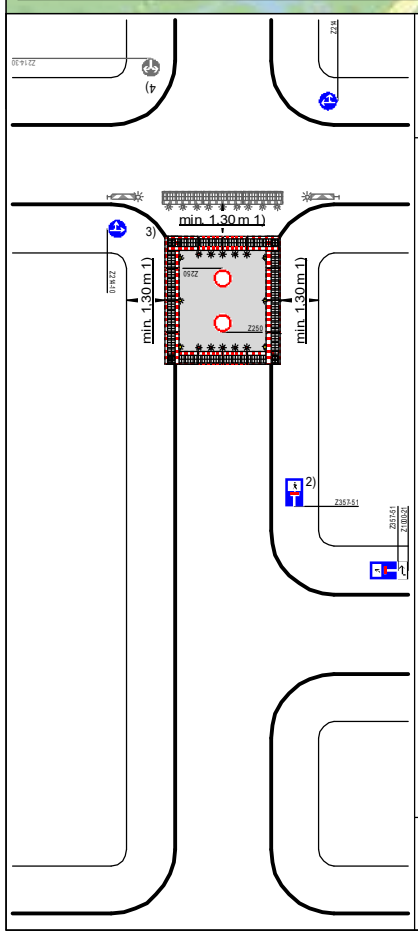

Regelplan B I/15

Sperrung einer Straße

[ ] Einrichtung einer Umleitung
[ ] Anpassung der vorhandenen Verkehrszeichen gemäß Eintagung

Querabsperrung
im Bereich der Arbeitsstelle durch Absperrschrankengitter mit mind. fünf einseitigen roten Warnleuchten

Längsabsperrung zum Gehweg
durch Absperrschrankengitter mit Warnleuchten gemäß RSA Teil B, 2.4.3 Absatz 2

1) andere Breiten siehe RSA Teil B, Abschnitt 2.4.2

2) [ ] Teilsperrung erforderlich;
[ ] Z 357
[ ] Z 357-50
[ ] Z 357-51
[ ] Z 357-52

3) [ ] Absperrschrankengitter mit mindestens fünf einseitigen roten Warnleuchten sowie doppelseitige Leitbaken mit doppelseitigen gelben Warnleuchten zwecks Herstellung eines Notgehweges angeordnet; die entsprechenden Warnleuchten unmittelbar am Baufeld entfallen


erforderliche Dimensionierung und Lage

[ ] gemäß beigefügtem Lageplan

[ ] gemäß Abzeichnung vor Ort

geprüft und angeordnet

4) [ ] wegen LZA angeordnet

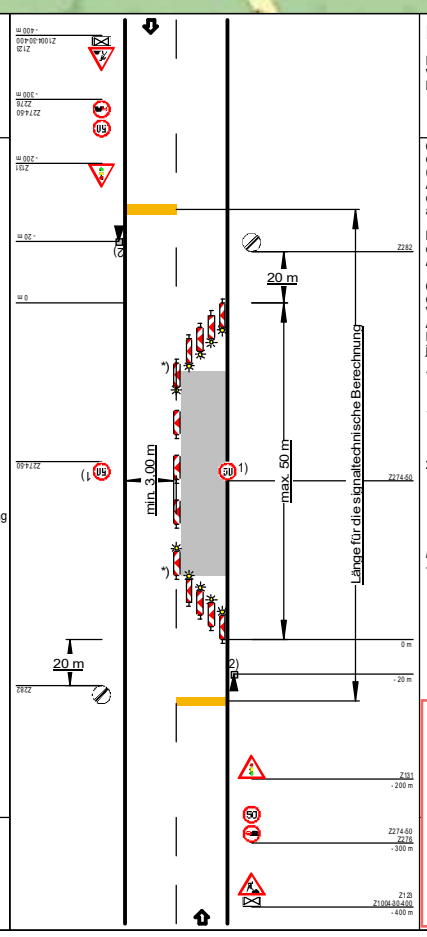

Regelplan C I/5

Fahrbahn halbseitig gesperrt
Verkehrsregelung durch Lichtzeichenanlage

Querabsperrung
durch doppelseitige Leitbaken (mind. 3) Verziehungsmaß ca. 1:3 Abstand quer max. 0,6 m doppelseitige gelbe Warnleuchte auf jeder Leitbake

Längsabsperrung
durch einseitige Leitbaken Abstand max. 12 m

Querabsperrung
durch einseitige Leitbaken (mind. 3) Verziehungsmaß ca. 1:3 Abstand quer max. 0,6 m Einseitige gelbe Warnleuchte auf jeder Leitbake

*) doppelseitige Leitbake und Warnleuchte

1) Wiederholen bei Arbeitsstellen über 1000 m Länge im Abstand von 500 m

2) [ ] Signalzeitenplan,
[ ] Signalageplan
[ ] Phasenfolgeplan

als Anlage beigefügt und angeordnet

möglichst verkehrsabhängige Schaltung anordnen

angeordnet gem. §45.2 StVO
i.A. Landesbetrieb Straßenbau NRW

Christoph Rösler

Digital unterschrieben von Christoph Rösler
Datum: 2026.10.27 07:42:31 +01'00'

Deckensanierung

Maßangaben in Meter (m)

Maßstab: unmaßstäblich

BA2

SILA Signalbau GmbH
Zum Scheider Feld 13
51467 Bergisch Gladbach
Tel.: 02202 - 24 25 70 - 0
Fax: 02202 - 24 25 70 - 56
planung@sila-signalbau.de

Baumaßnahme:	53359 Rheinbach L113, Ölmühlenweg
Auftraggeber:	
Ausführende Firma:	PORR Verkehrswegebau GmbH Am Burgholz 17 52372 Kreuzau +49 2241 4805-79 Ali.balikci@porr.de
Bauleiter:	Ali Balikci (+49 172 5327919)
Polier vor Ort:	
Baubeginn:	13.11.2026
Bauende:	18.12.2026
PP-Nr. / BS	PP 1007129 / BS-006268
Datum / Zeichen: letzte Änderung:	27.07.2026 / VS / 26071118

BA2,BA3,BA4 Umleitung

Maßstab: unmaßstäblich

Sila Signalbau

SILA Signalbau GmbH
Zum Scheider Feld 13
51467 Bergisch Gladbach
Tel.: 02202 - 24 25 70 - 0
Fax: 02202 - 24 25 70 - 56
planung@sila-signalbau.de

Baumaßnahme:	53359 Rheinbach L113, Ölmühlenweg
Auftraggeber:	
Ausführende Firma:	PORR Verkehrswegebau GmbH Am Burgholz 17 52372 Kreuzau +49 2241 4805-79 Ali.balikci@porr.de
Bauleiter:	Ali Balikci (+49 172 5327919)
Polier vor Ort:	
Baubeginn:	31.08.2026
Bauende:	13.11.2026
PP-Nr. / BS	PP 1007129 / BS-006268
Datum / Zeichen: letzte Änderung:	29.07.2026 / VS / 26071121 05.08.2026

Ta2 U22 U22 U11 Ta2 Ta2 U22 U11

Anlieger bis Baustelle frei
BA2 - BA4

L493 Münstereifeler U22 L493 U11

L113 Anlieger bis Baustelle frei BA2 - BA4 Ölmühlenweg L113 L492

L119 U22 L119 U11 L493

Locher Straße L493 L210 U22 U11 L210 Ta1 U11 U11 Locher Straße Ta1

L113 U11 L210 U22 U11 U11 Kurtenberg L113 Ta1 K56

U11 K56 U22 Todenfelder Straße Ta1 L492

Zufahrt bis Waldhotel frei

Tafel 1 x 4

ab 31.08.2026
L113 Ölmühlenweg gesperrt
FR Rheinbach U11 folgen
Merzbach- Neukirchen frei

Tafel 2 x 3

ab 31.08.2026
L113 Ölmühlenweg gesperrt
Merzbach Todenfeld U22 folgen