


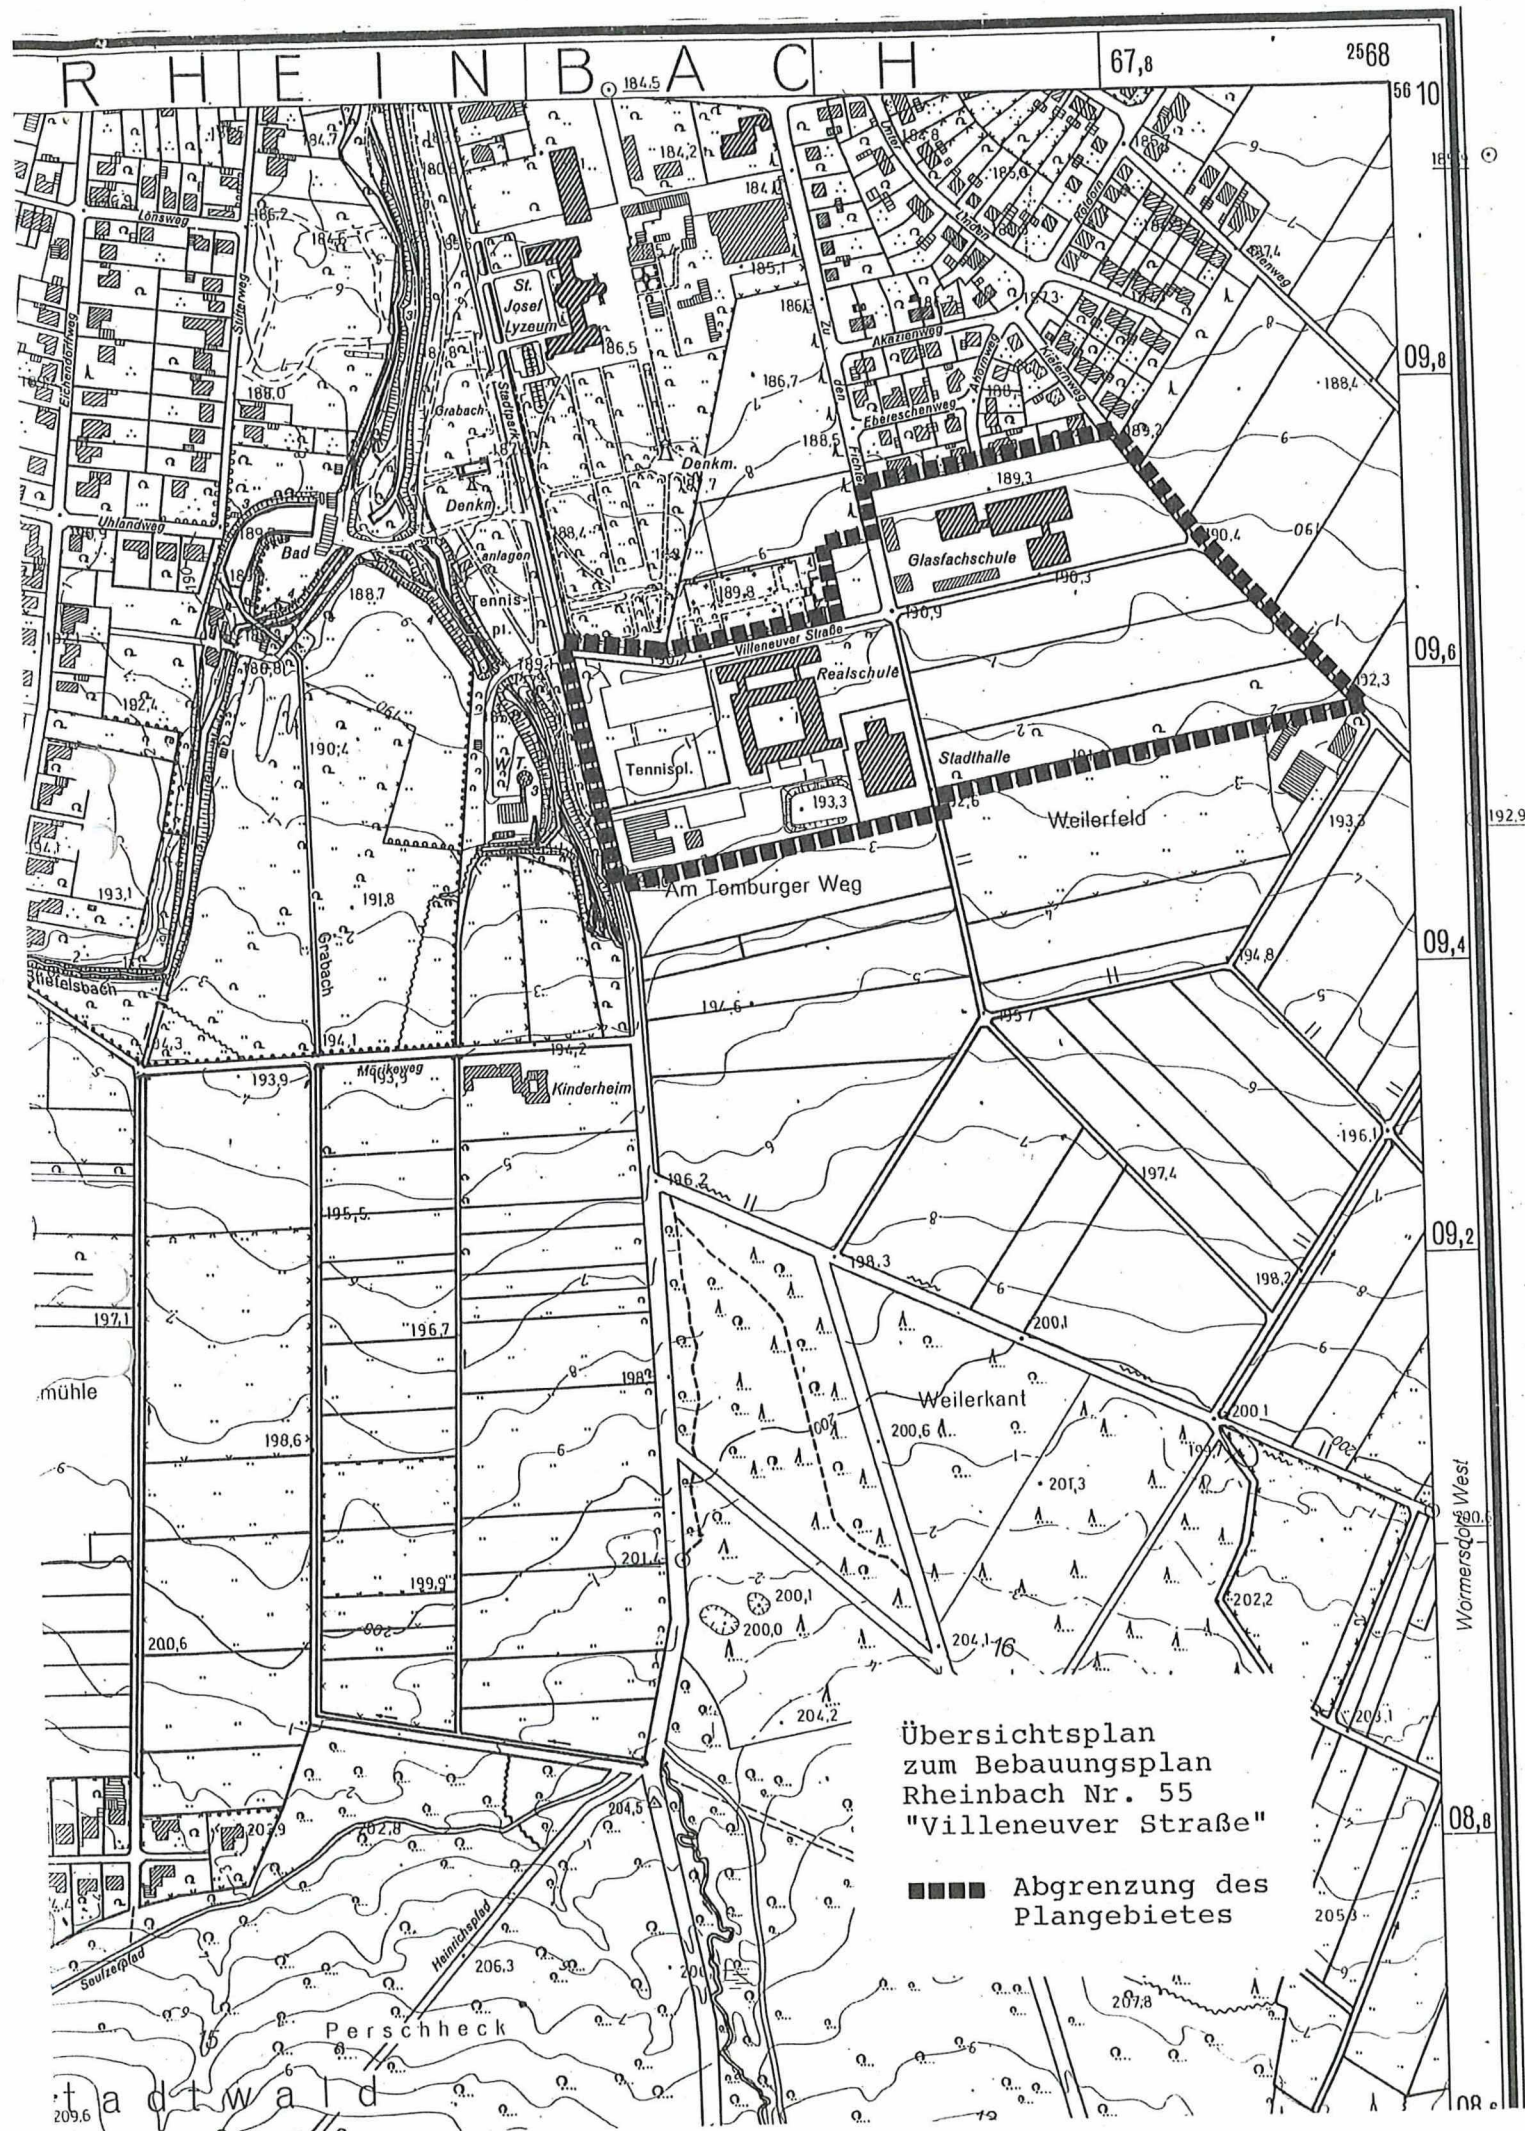

Übersichtsplan
zum Bebauungsplan
Rheinbach Nr. 55
"Villeneuer Straße"

■■■■ Abgrenzung des
Plangebietes