


# Plangeltungsbereich Bebauungsplan Rheinbach Nr. 74 "Palottistraße" 1. Änderung

(planungsrechtliche Flexibilisierung der vorhabenbezogenen  
Nutzungsmöglichkeiten - im beschleunigtem Verfahren gem. § 13a BauGB)



**Rheinbach**  
Stadt

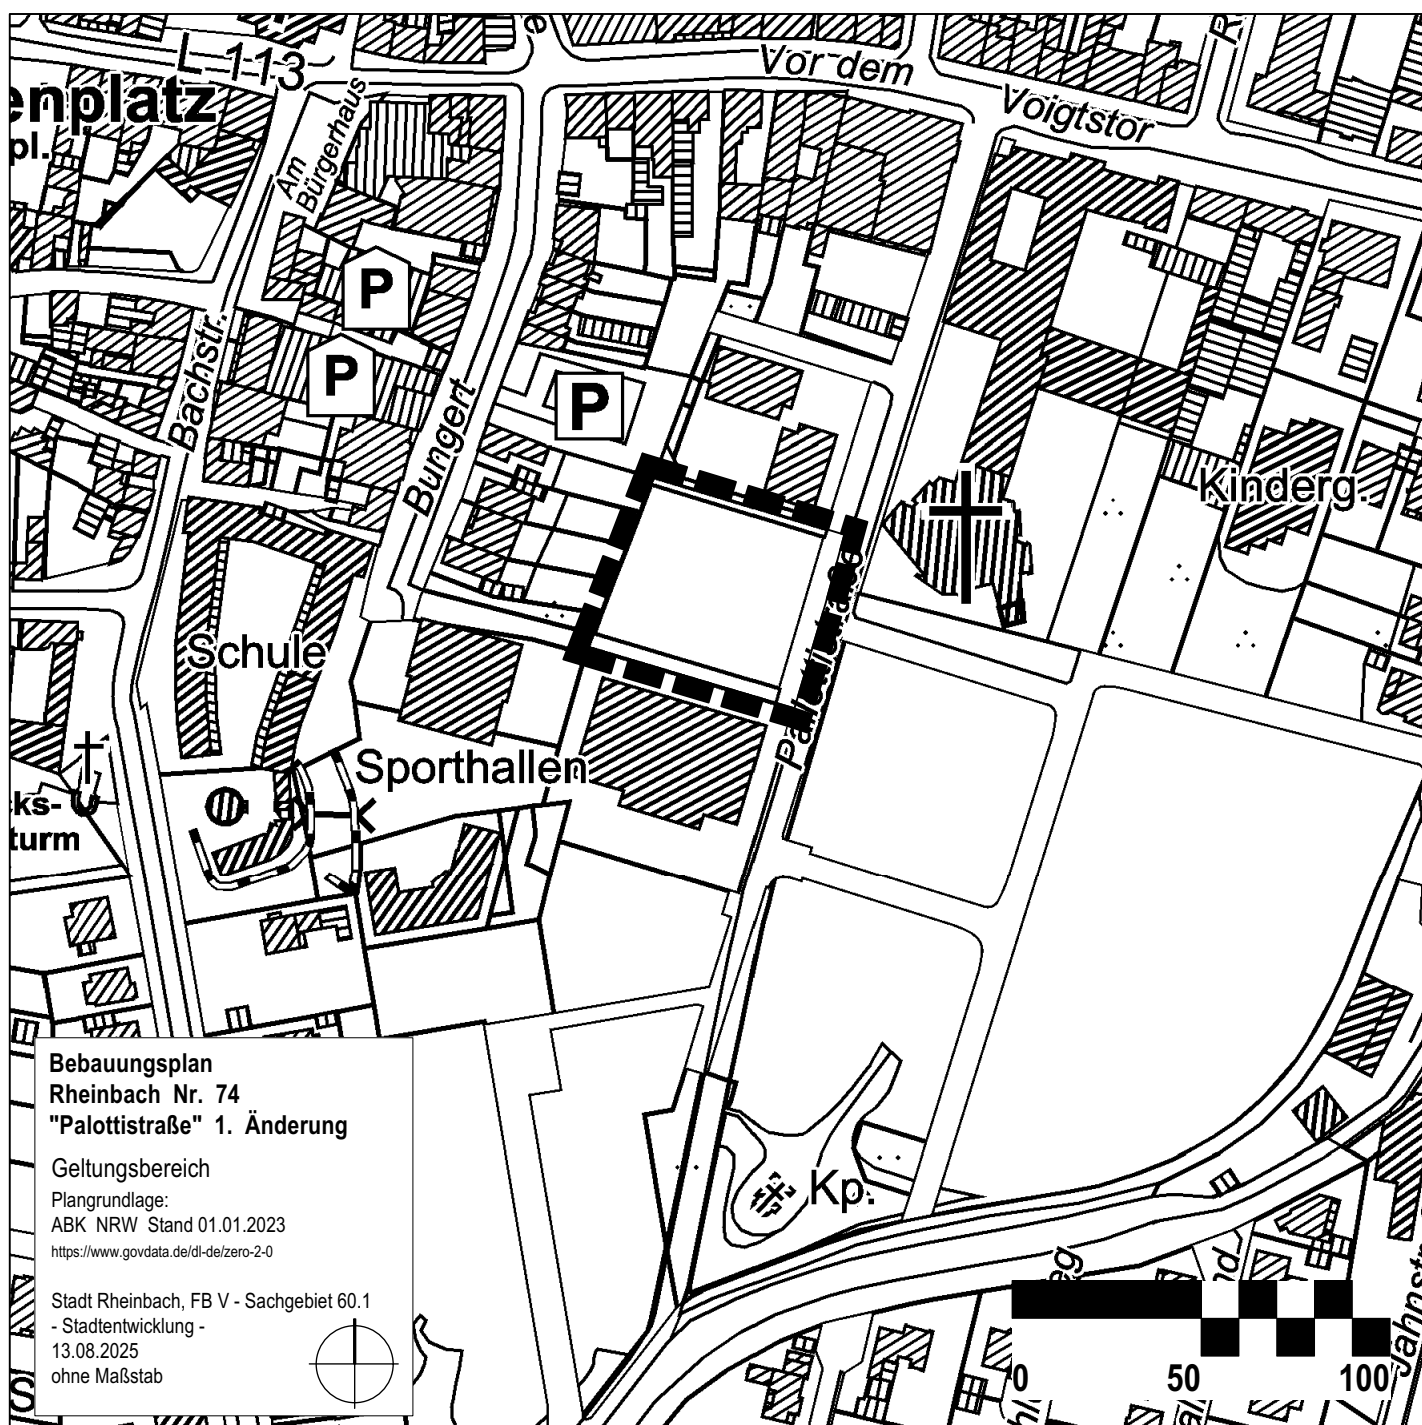

**Bebauungsplan**  
Rheinbach Nr. 74  
"Palottistraße" 1. Änderung

Geltungsbereich

Plangrundlage:

ABK NRW Stand 01.01.2023

<https://www.govdata.de/dl-de/zero-2-0>

Stadt Rheinbach, FB V - Sachgebiet 60.1

- Stadtentwicklung -

13.08.2025

ohne Maßstab

