Maß- und Höhenangaben sind auf der Baustelle zu kontrollieren!
Vorbehaltlich von Änderungen durch den Auftraggeber!

Vervielfältigung, auch ausschnittsweise, nur nach Genehmigung der Ing.-Büro Kleinfeld GmbH

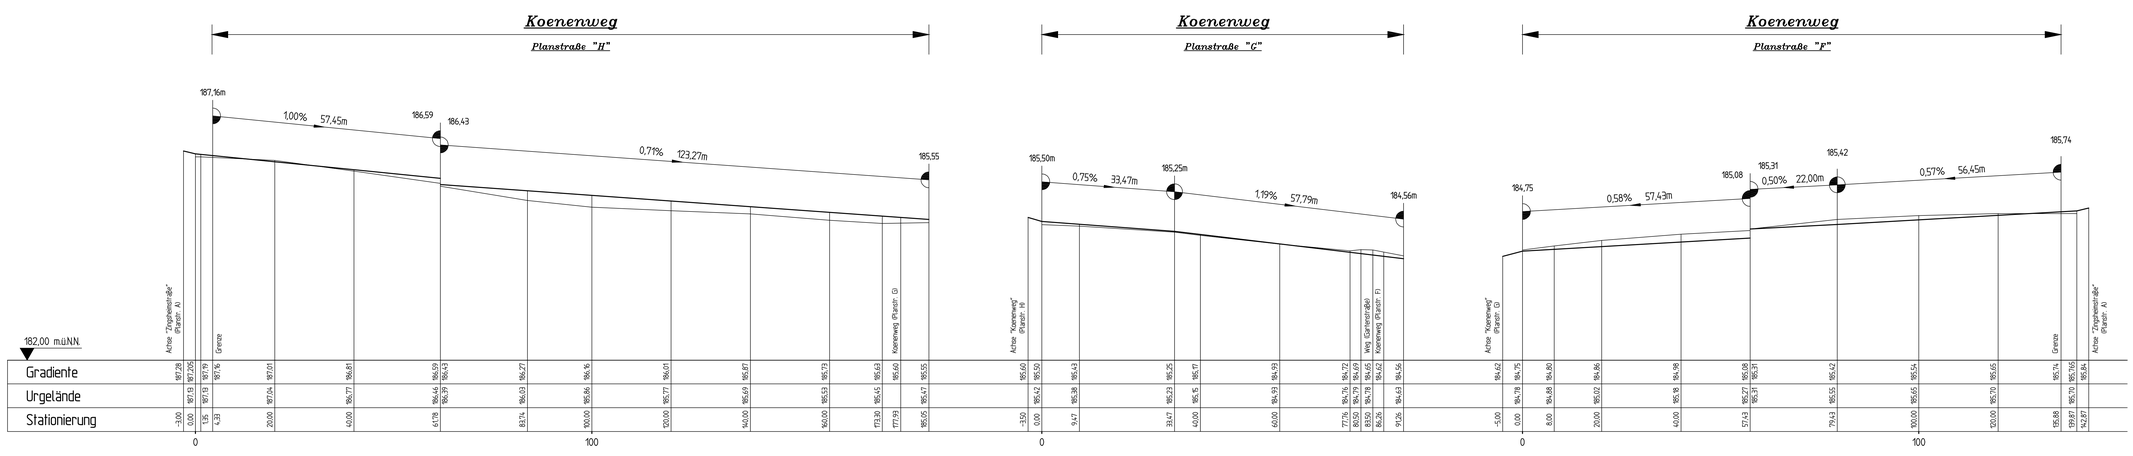

Ingenieurbüro
Kleinfeld GmbH
Ingenieurbüro für Wasserwirtschaft, Straßen- und Tiefbau
Eichendorffweg 14 53359 Rheinbach
Tel.: 02226-4814 Fax: 02226-12041

STADT RHEINBACH

Erschließung des Bebauungsplangebietes Nr. 56

Wohnpark "Weilerfeld"

in Rheinbach

Straßenbau

AUSFÜHRUNGSPLANUNG

Koenenweg

Höhenplan Planstraßen "H", "G" und "F"

Zeichnungs-Nr.	412 – 219	Bearbeitet	September 2006 U. Sa
Maßstab	1 : 500/50	Gezeichnet	September 2006 K. Sch
Größe	529 x 40		

Geändert	Bemerkung	Datum	Name
a			
b			
c			

Rheinbach, im

Auftraggeber: