


Maß- und Höhenangaben sind auf der Baustelle zu kontrollieren!
Vorbehaltlich von Änderungen durch den Auftraggeber!

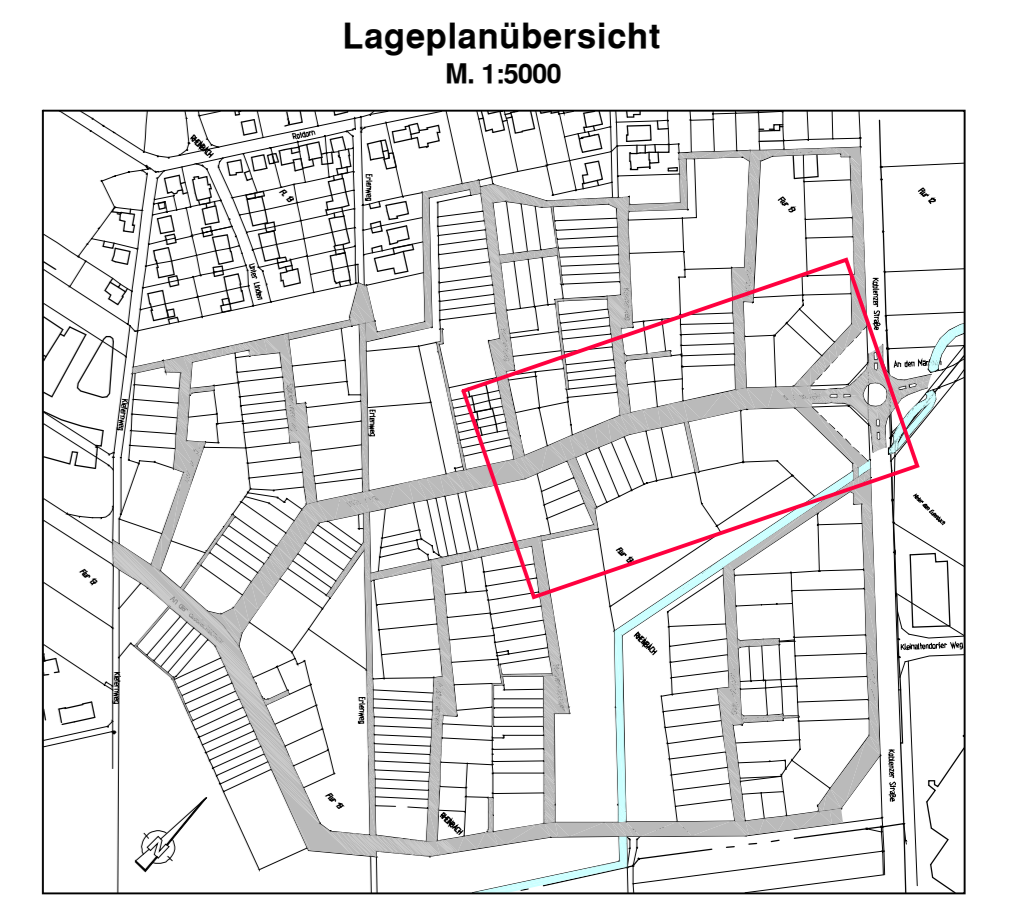

Legende:

- Pflaster anthrazit
- Pflaster grau
- Pflaster rotbraun
- Grünfläche
- gepl. Lampe
- vorh. Lampe
- gepl. Einfahrt
- vorh. Einfahrt
- gepl. Sinkkasten


Vervielfältigung, auch ausschnittsweise, nur nach Genehmigung der Ing.-Büro Kleinfeld GmbH

Ingenieurbüro
Kleinfeld GmbH
Ingenieurbüro für Wasserwirtschaft,
Straßen- und Tiefbau
Eichendorffweg 14 53359 Rheinbach
Tel.: 02226-4814 Fax: 02226-12041
e-mail: ing-buero-kleinfeld@t-online.de

STADT RHEINBACH
Erschließung des Bebauungsplangebietes Nr. 56
Wohnpark "Weilerfeld"
in Rheinbach
Straßenbau
ALTERNATIVPLANUNG 3
Zingsheimstraße
Lageplan 2

Zeichnungs-Nr.	412 - 256	Bearbeitet	JULI 2007	II Sa
Maßstab	1:250	Gezeichnet	JULI 2007	K. Sch.
Größe	129 x 59,4			
Geändert	Bemerkung	Datum	Name	
a				
b				
c				

Rheinbach, den 21. AUG. 2007
Ingenieurbüro Kleinfeld GmbH
Eichendorffweg 14
53359 Rheinbach
Tel. 0 22 26 / 48 14

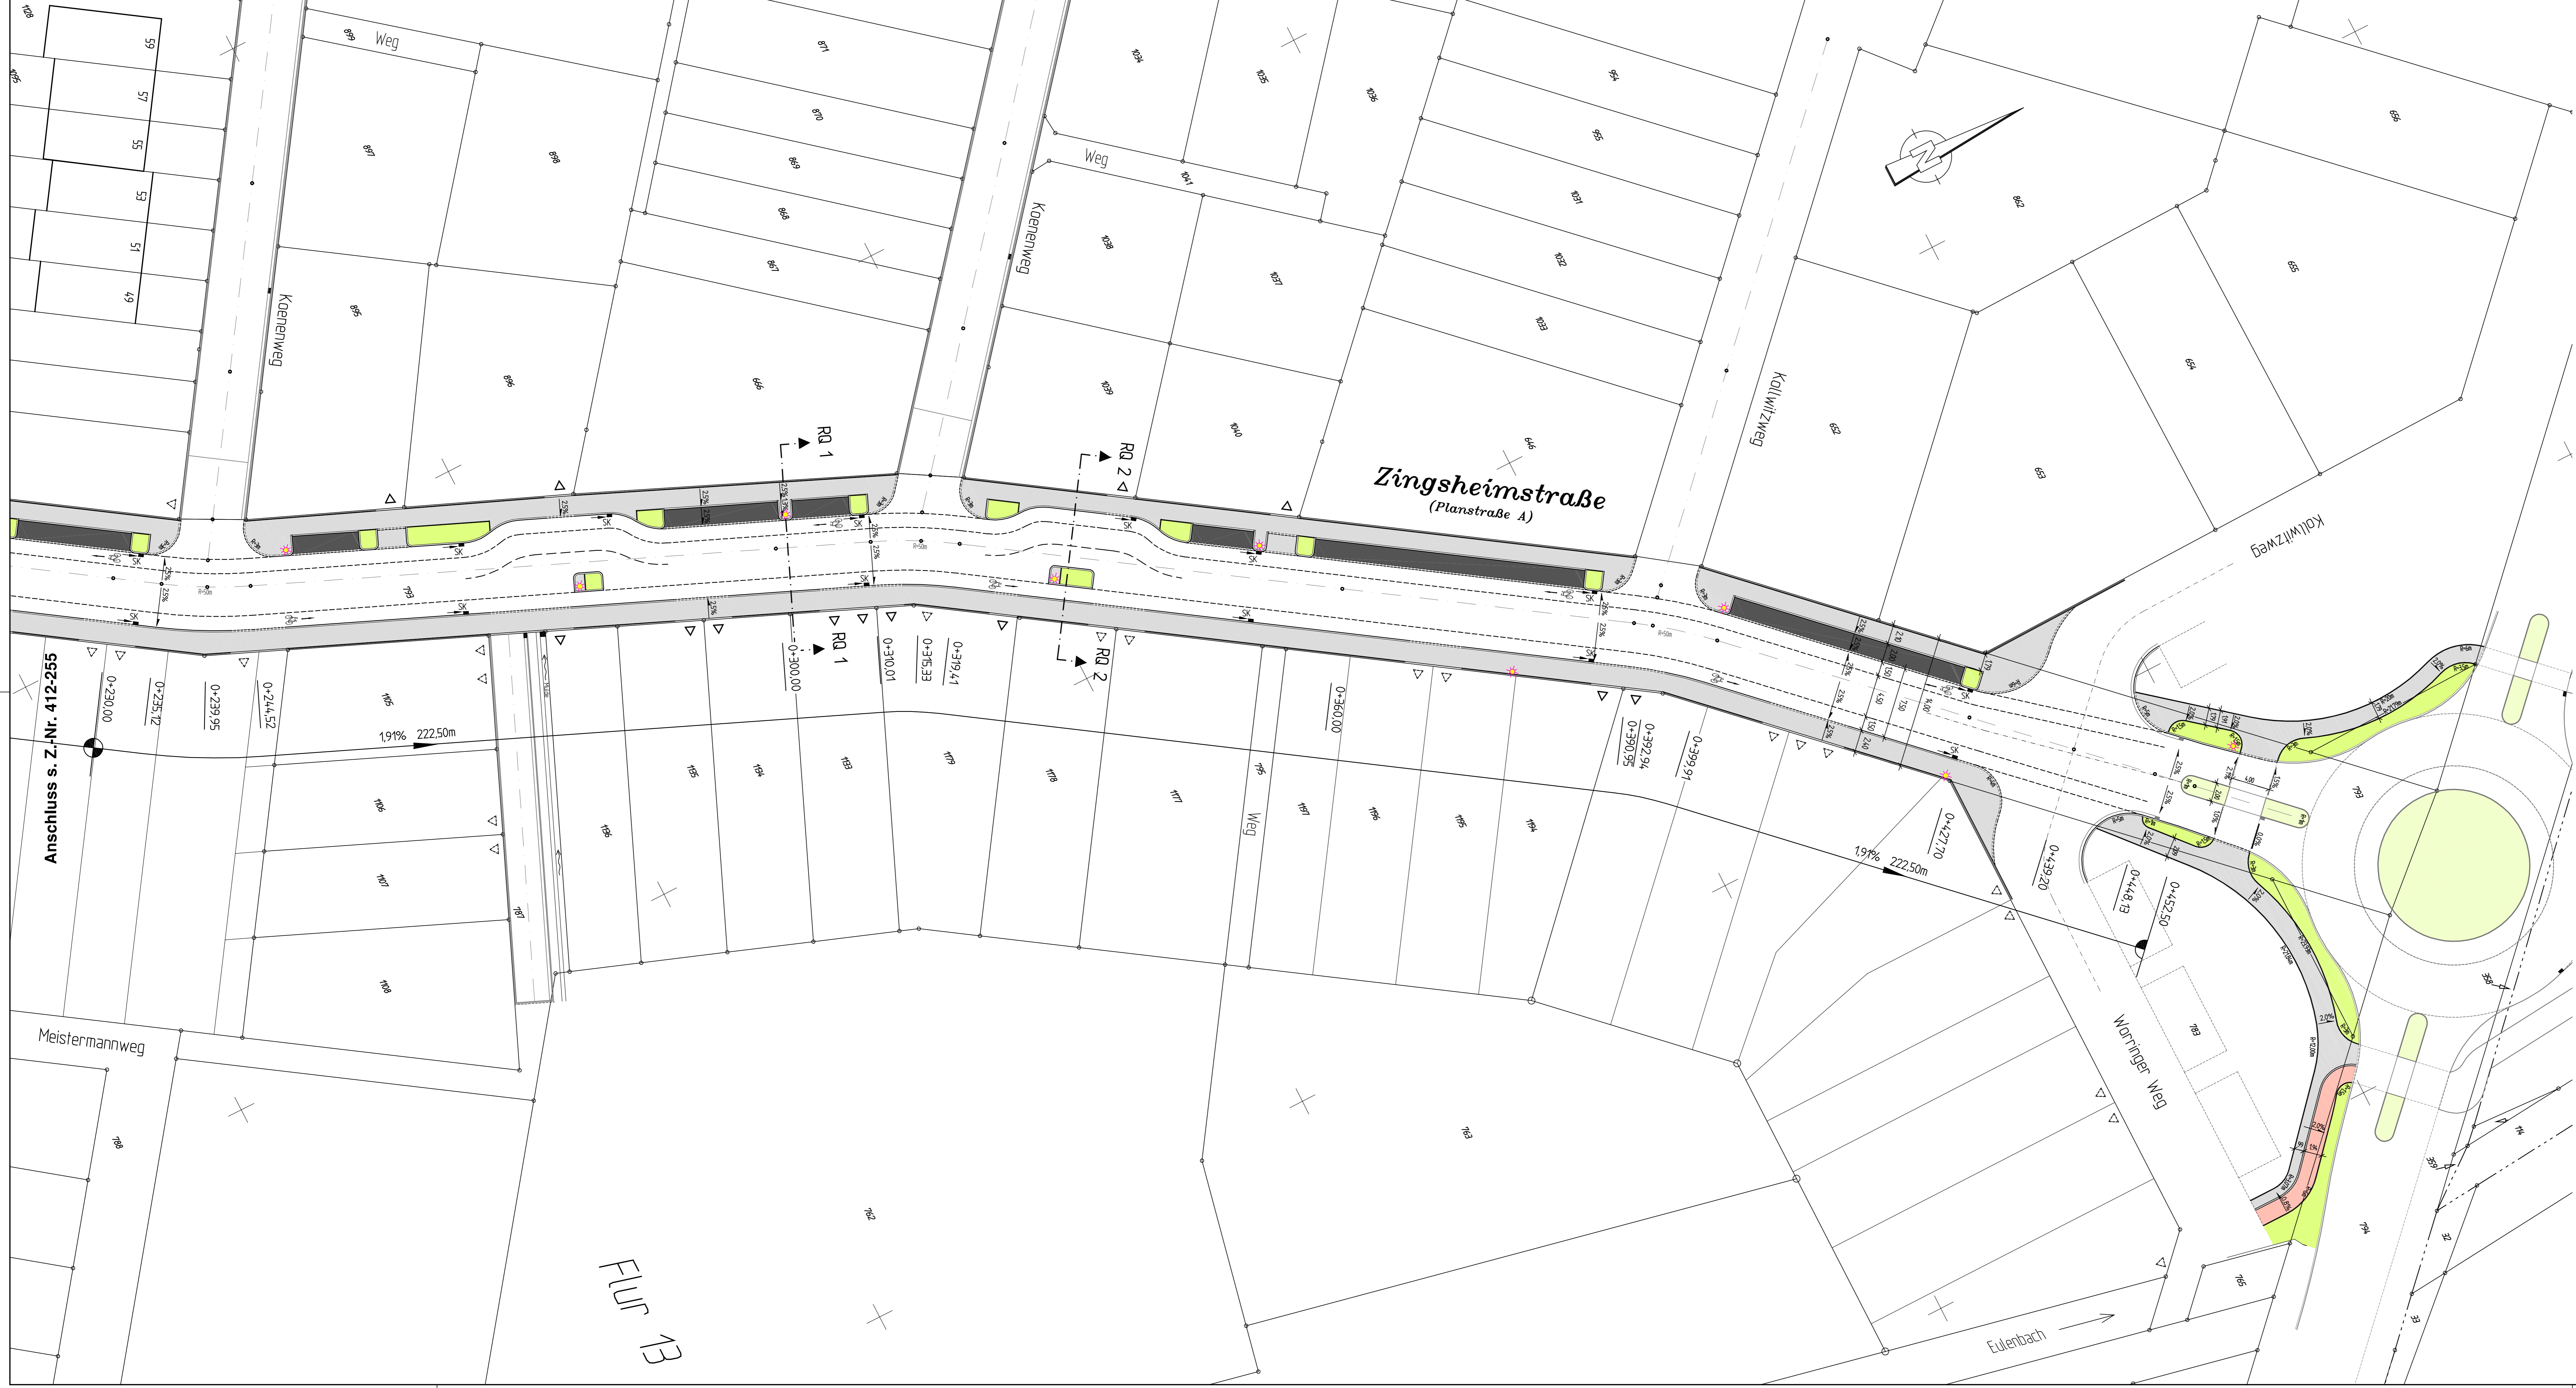

FÜR 13