


Maß- und Höhenangaben sind auf der Baustelle zu kontrollieren!  
Vorbehaltlich von Änderungen durch den Auftraggeber!

## Regelquerschnitt 2

Verschwenk  
zwischen "Spickermannweg" und "Koblenzer Straße"

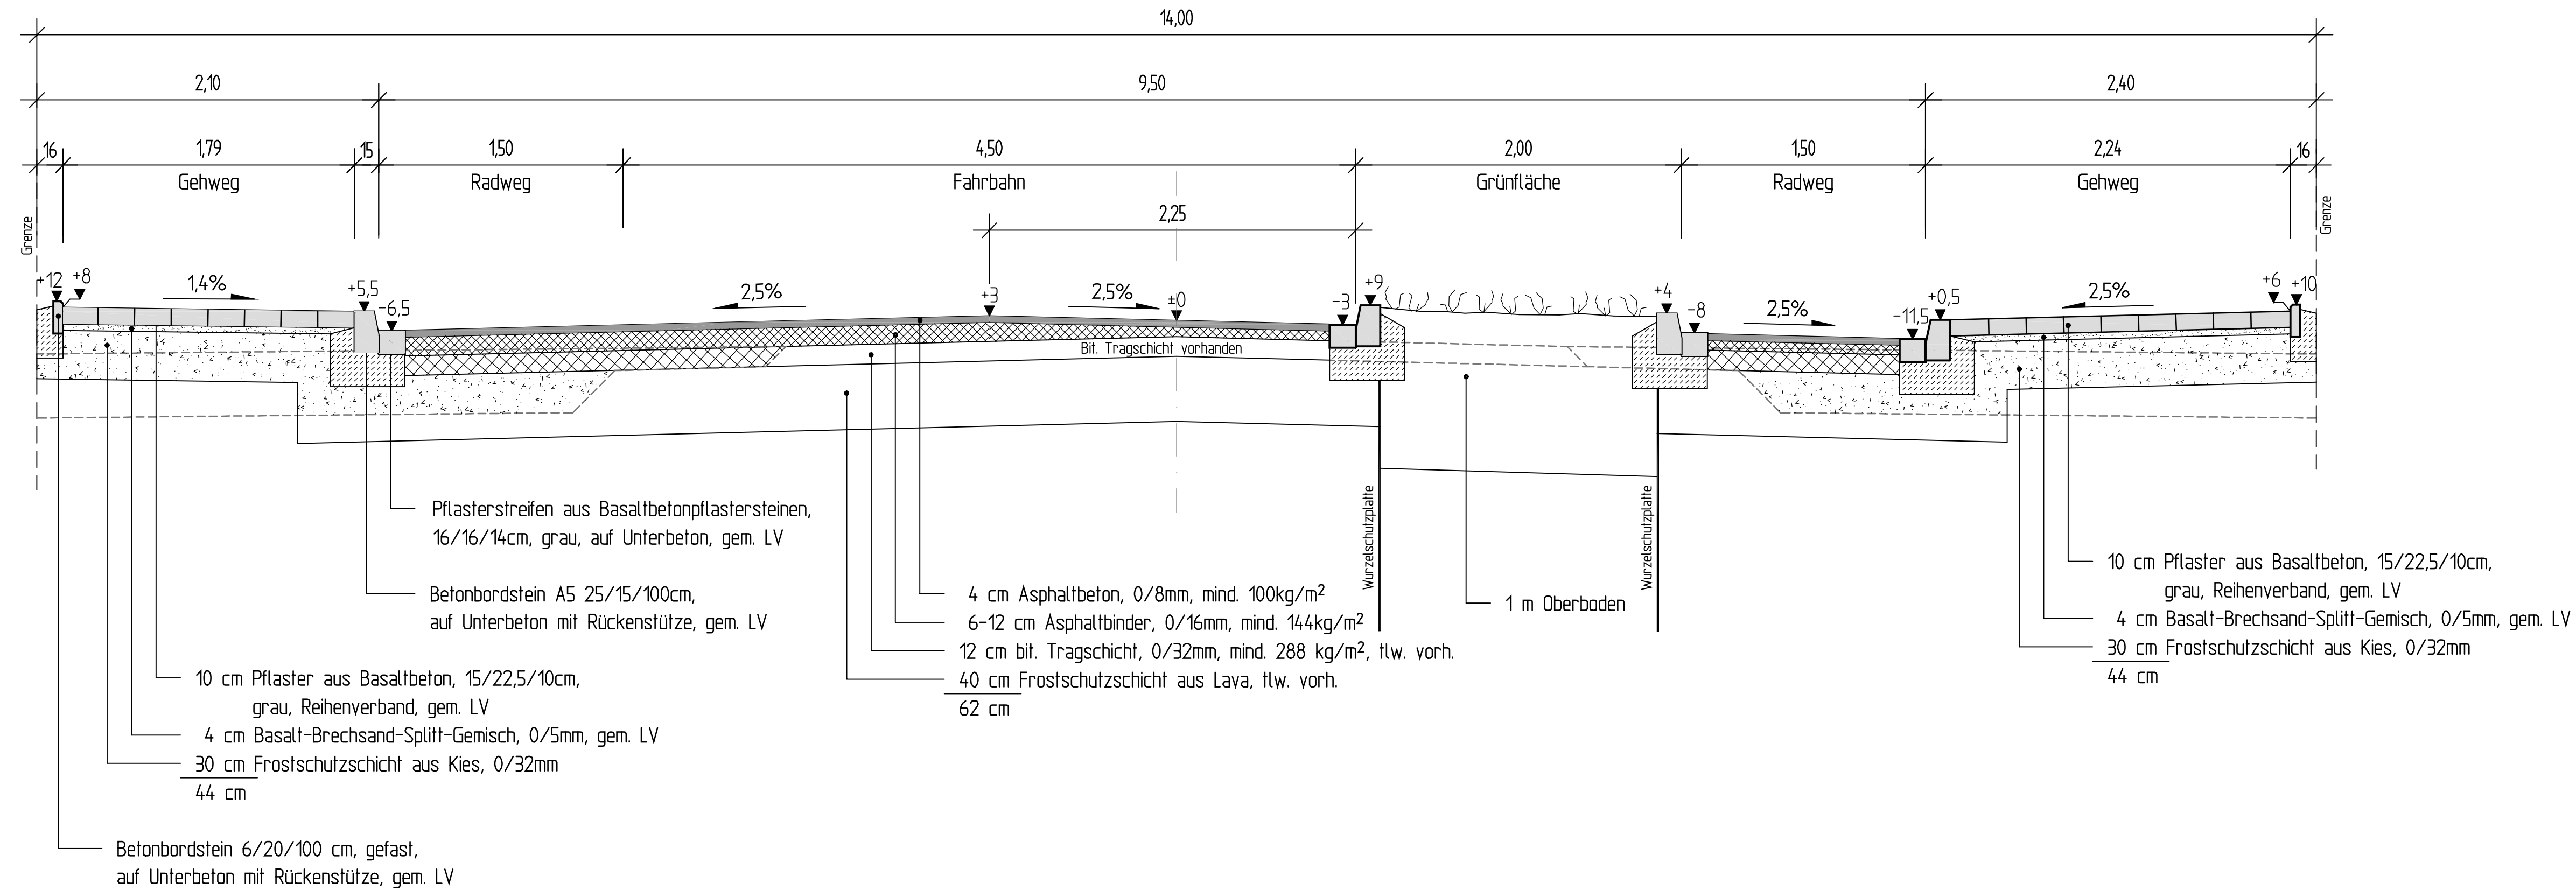

Vervielfältigung, auch ausschnittsweise,  
nur nach Genehmigung der Ing.-Büro Kleinfeld GmbH

Ingenieurbüro  
**Kleinfeld GmbH**  
Ingenieurbüro für Wasserwirtschaft,  
Straßen- und Tiefbau  
Eichendorffweg 14 53359 Rheinbach  
Tel.: 02226-4814 Fax: 02226-12041  
e-mail: ing-buero-kleinfeld@t-online.de

## STADT RHEINBACH

Erschließung des Bebauungsplangebietes Nr. 56

### Wohnpark "Weilerfeld"

in Rheinbach

Straßenbau

## ALTERNATIVPLANUNG 3

Zingsheimstraße

Regelquerschnitt 2

Zeichnungs-Nr. 412 - 258  
Maßstab 1 : 25  
Größe 87 x 29,7

|            |             |         |
|------------|-------------|---------|
| Bearbeitet | August 2007 | U. Sa.  |
| Gezeichnet | August 2007 | K. Sch. |

| Geändert | Bemerkung | Datum | Name |
|----------|-----------|-------|------|
| a        |           |       |      |
| b        |           |       |      |
| c        |           |       |      |

Rheinbach, den 21. AUG. 2007

Ingenieurbüro Kleinfeld GmbH  
Eichendorffweg 14  
53359 Rheinbach  
Tel. 0 22 26 / 48 14

Auftraggeber: