
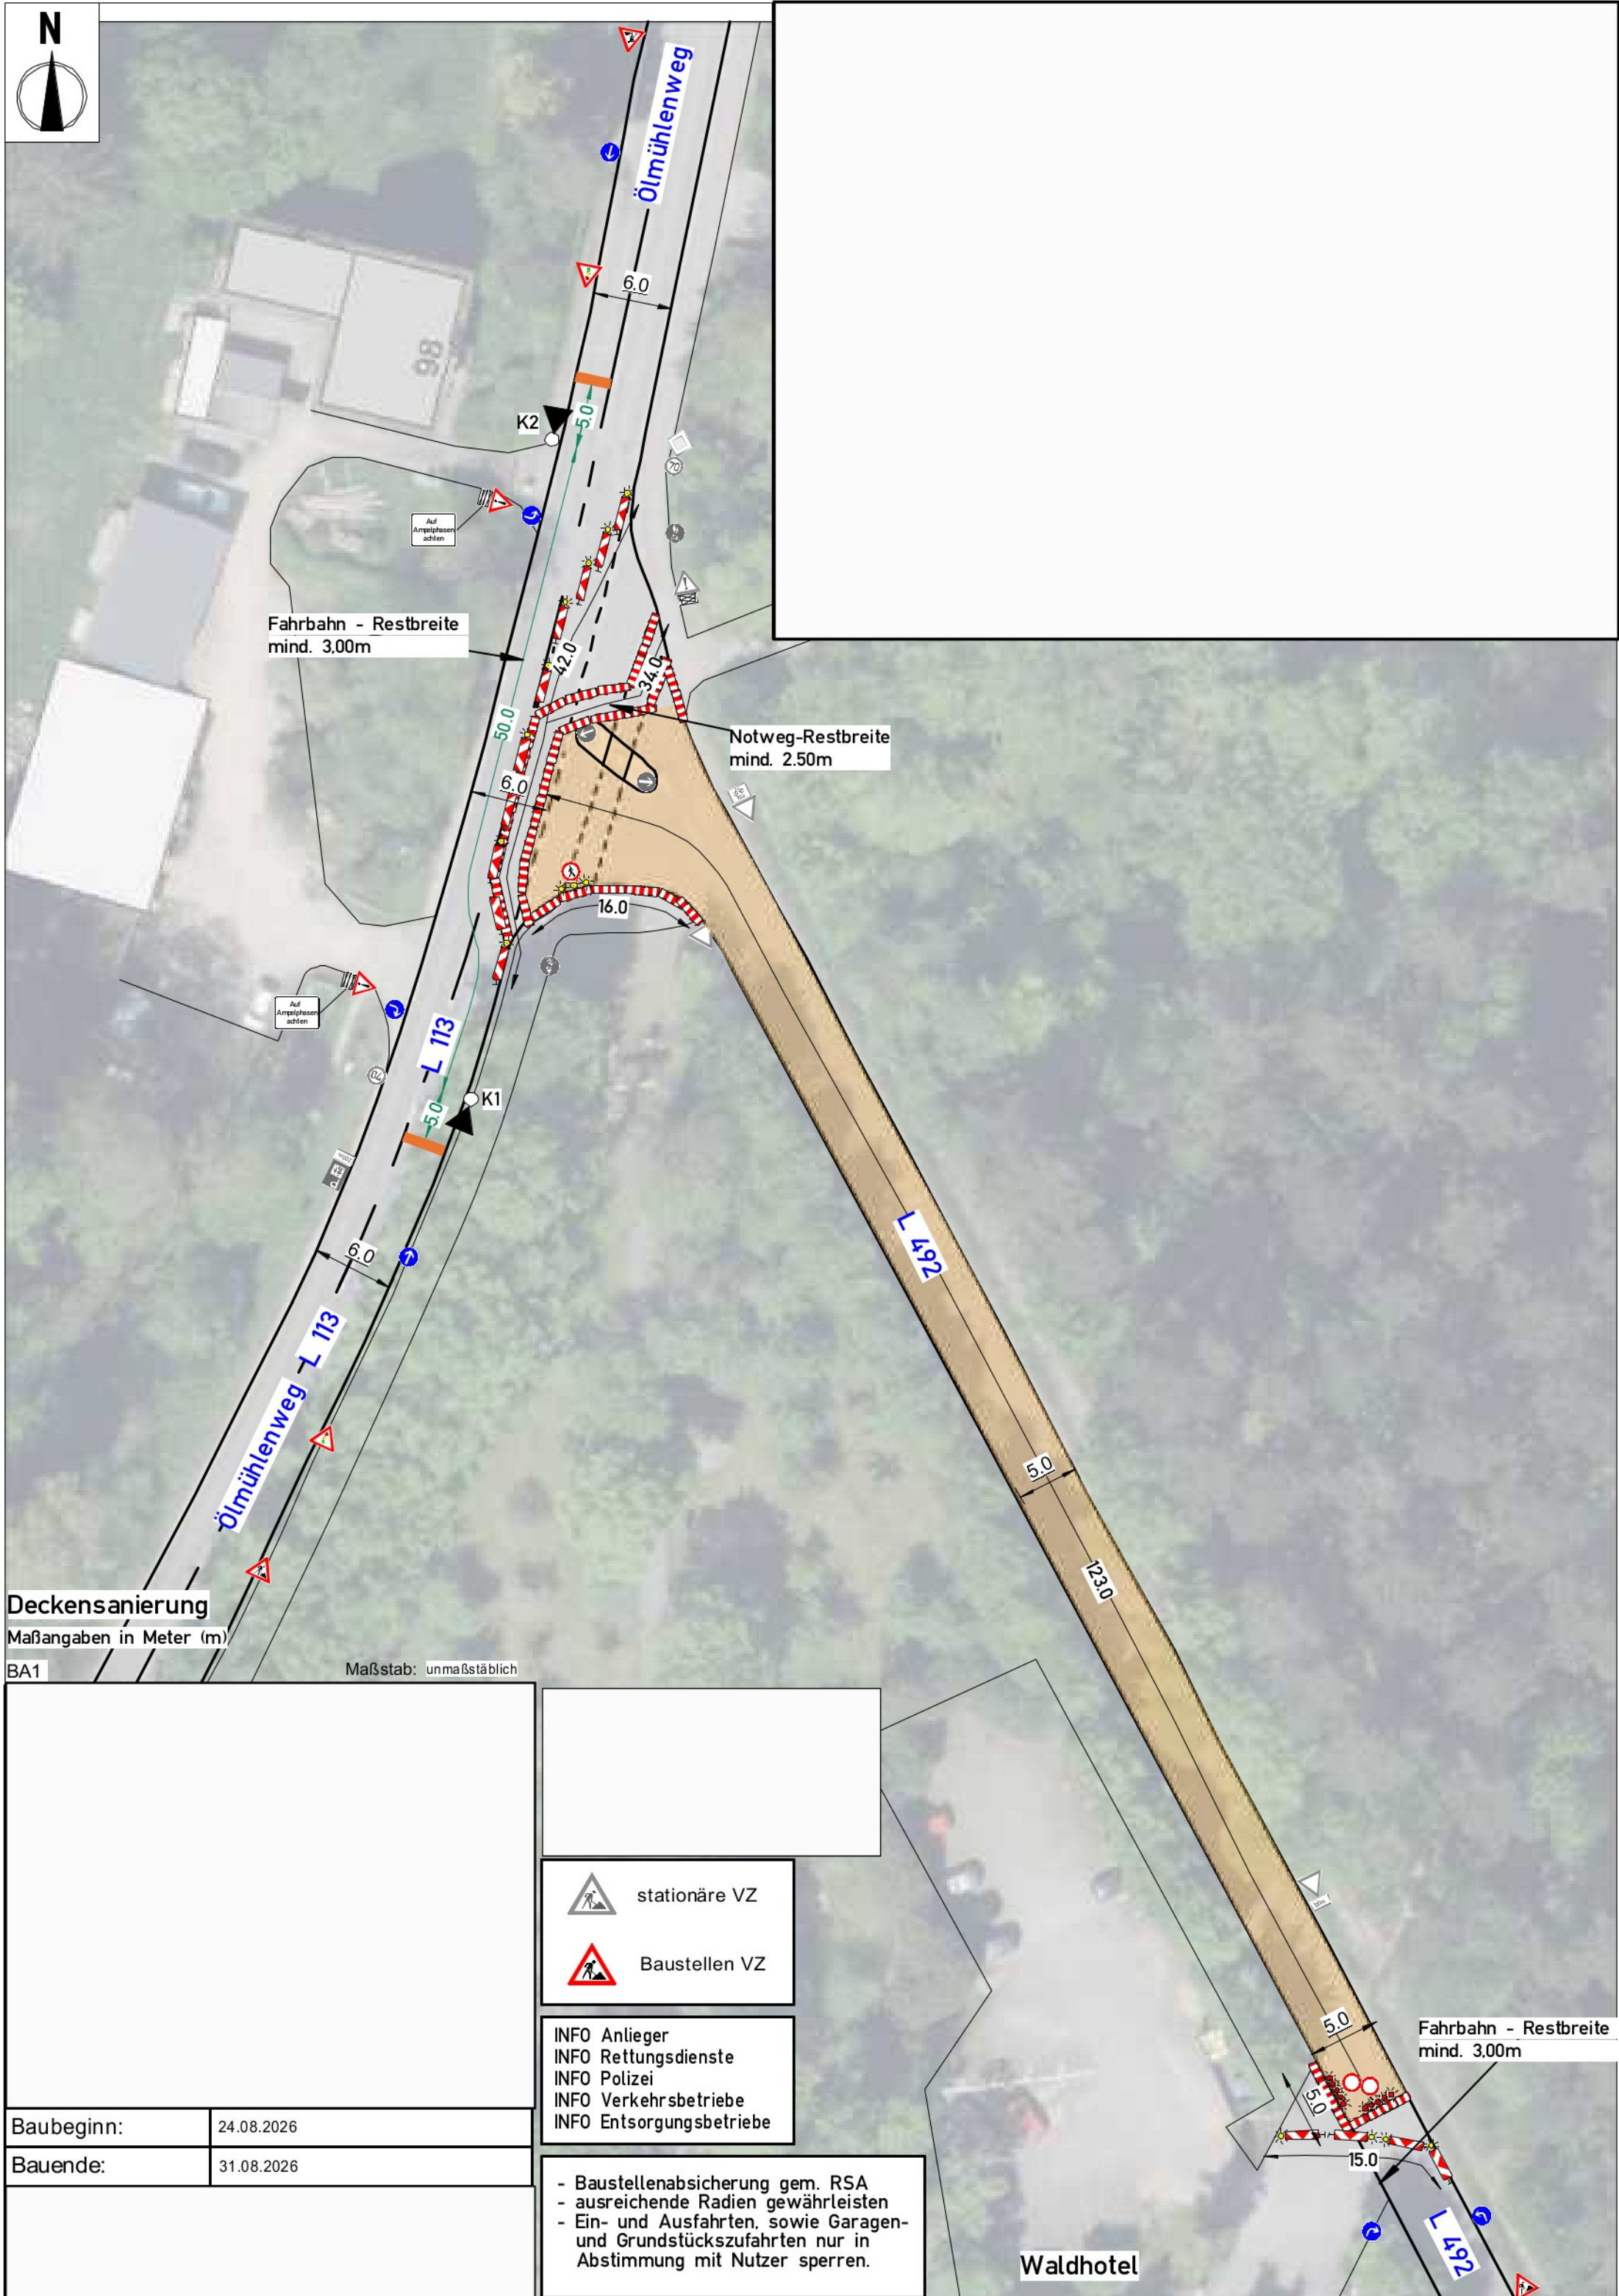


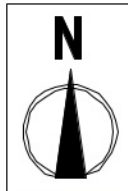

Deckensanierung

Maßangaben in Meter (m)

BA1 Maßstab: unmaßstäblich

Baubeginn:	24.08.2026
Bauende:	31.08.2026

- | | |
|---|---------------|
|  | stationäre VZ |
|  | Baustellen VZ |
| <p>INFO Anlieger
INFO Rettungsdienste
INFO Polizei
INFO Verkehrsbetriebe
INFO Entsorgungsbetriebe</p> | |

- Baustellenabsicherung gem. RSA
- ausreichende Radien gewährleisten
- Ein- und Ausfahrten, sowie Garagen- und Grundstückszufahrten nur in Abstimmung mit Nutzer sperren.

Waldhotel

